


СТРАДА №2-РАЗПРЕДЕЛЕНИЕ етаж 3 Кота+5.94
М 1:100

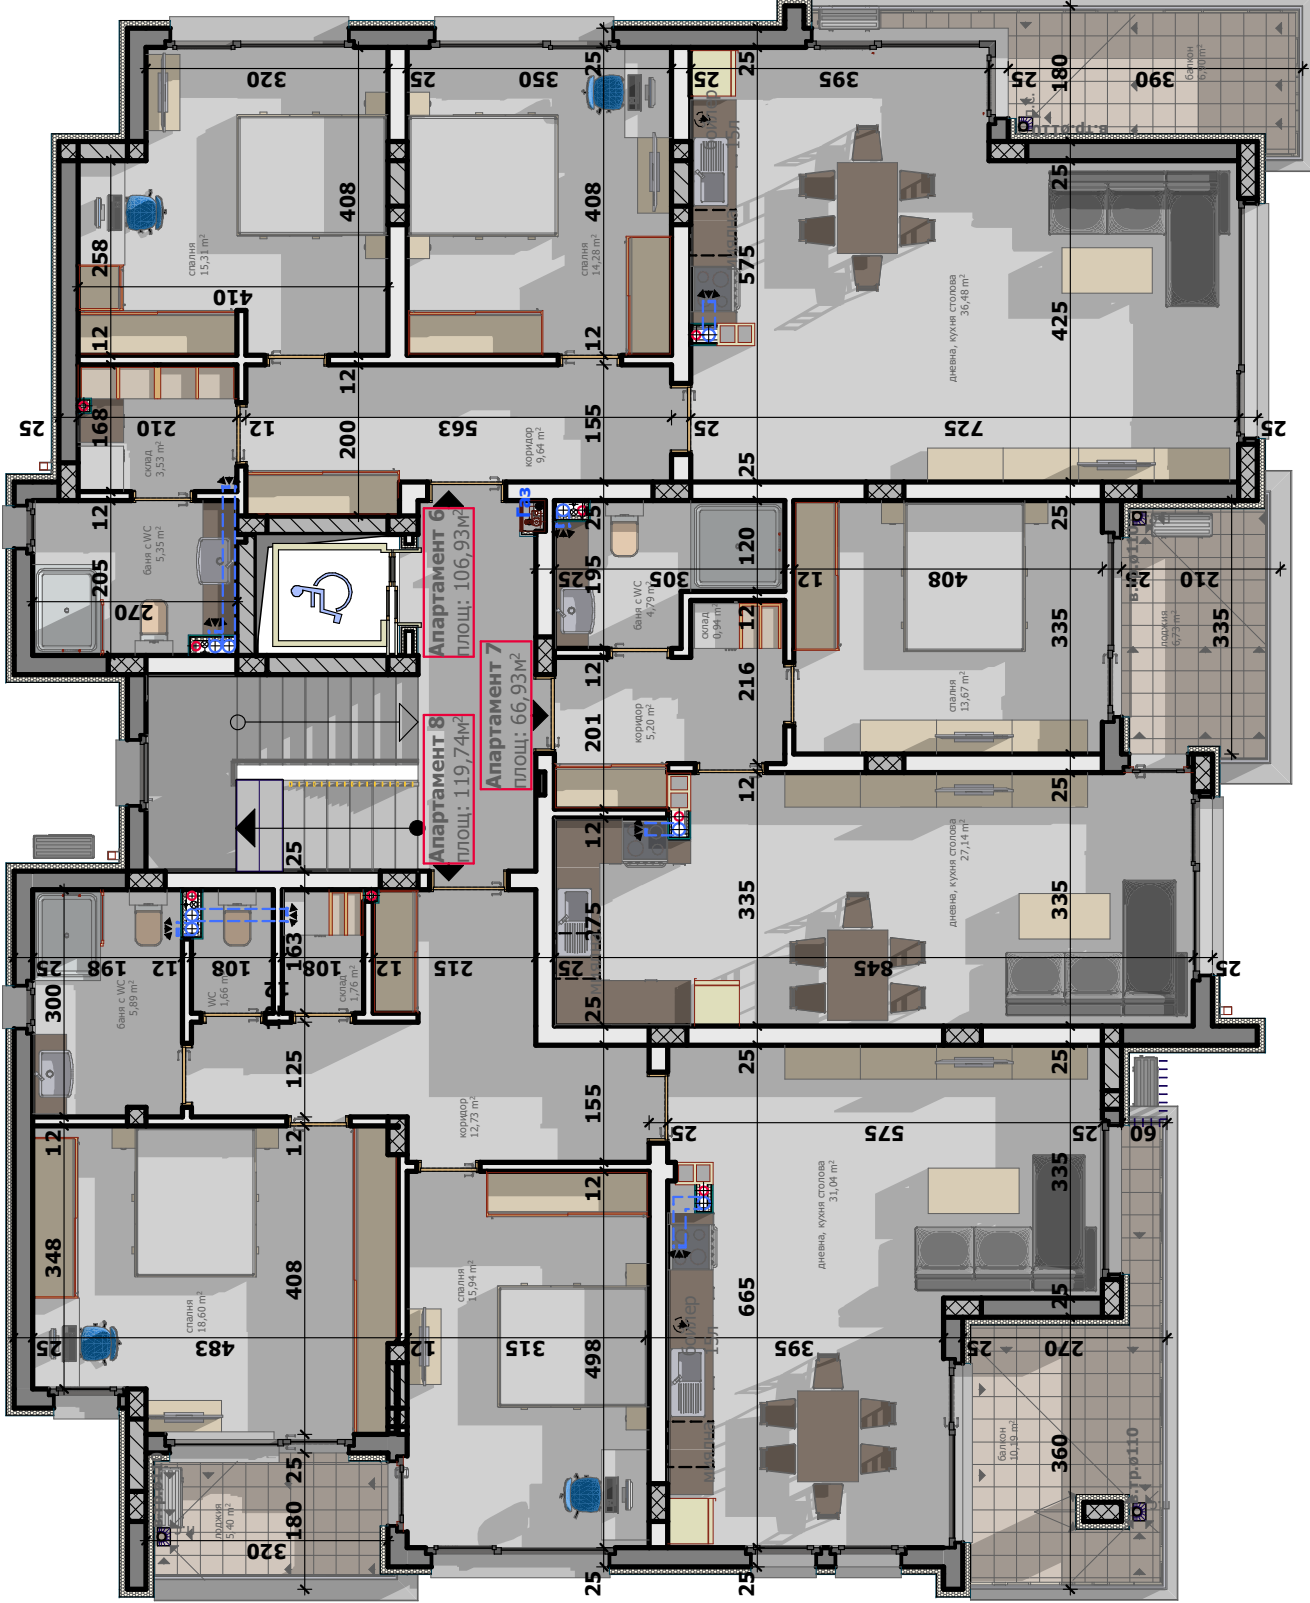

СТРАДА №3-РАЗПРЕДЕЛЕНИЕ етаж 3 Кота+5.94
М 1:100



ОБЕКТ: **ЖИЛИЩНИ СГРАДИ с гаражи, офиси и ажурна ограда**
- ЕТАПНО в пп с ид. по КК 68850.513.7017, УПИ П-7017 кв.828,
по плана на гр.Стара Загора
1ви етап: Многофамилна жилищна сграда с гаражи **№1**
IIри етап: Многофамилна жилищна сграда с офиси и гаражи **№2**
IIIти етап: Многофамилна жилищна сграда с гаражи **№3**
ЧЕРТЕЖ: РАЗПРЕДЕЛЕНИЕ етаж 3 Кота+5.94
ЛИСТ: (5) 3. ДАТА:06/09/2023г. ФАЗА: ПП М 1:100
АДРЕС: гр.Стара Загора
ПРОЕКТАНТ ЧАСТ: Архитектура арх. Николай Ситев

ВЪЗЛОЖИТЕЛ:	Марияна Славова Каранешева
ИНВЕСТИТОР:	Мария Петрова Попова
ИНВЕСТИТОР:	"МЕД Българика Строй" ЕООД

