

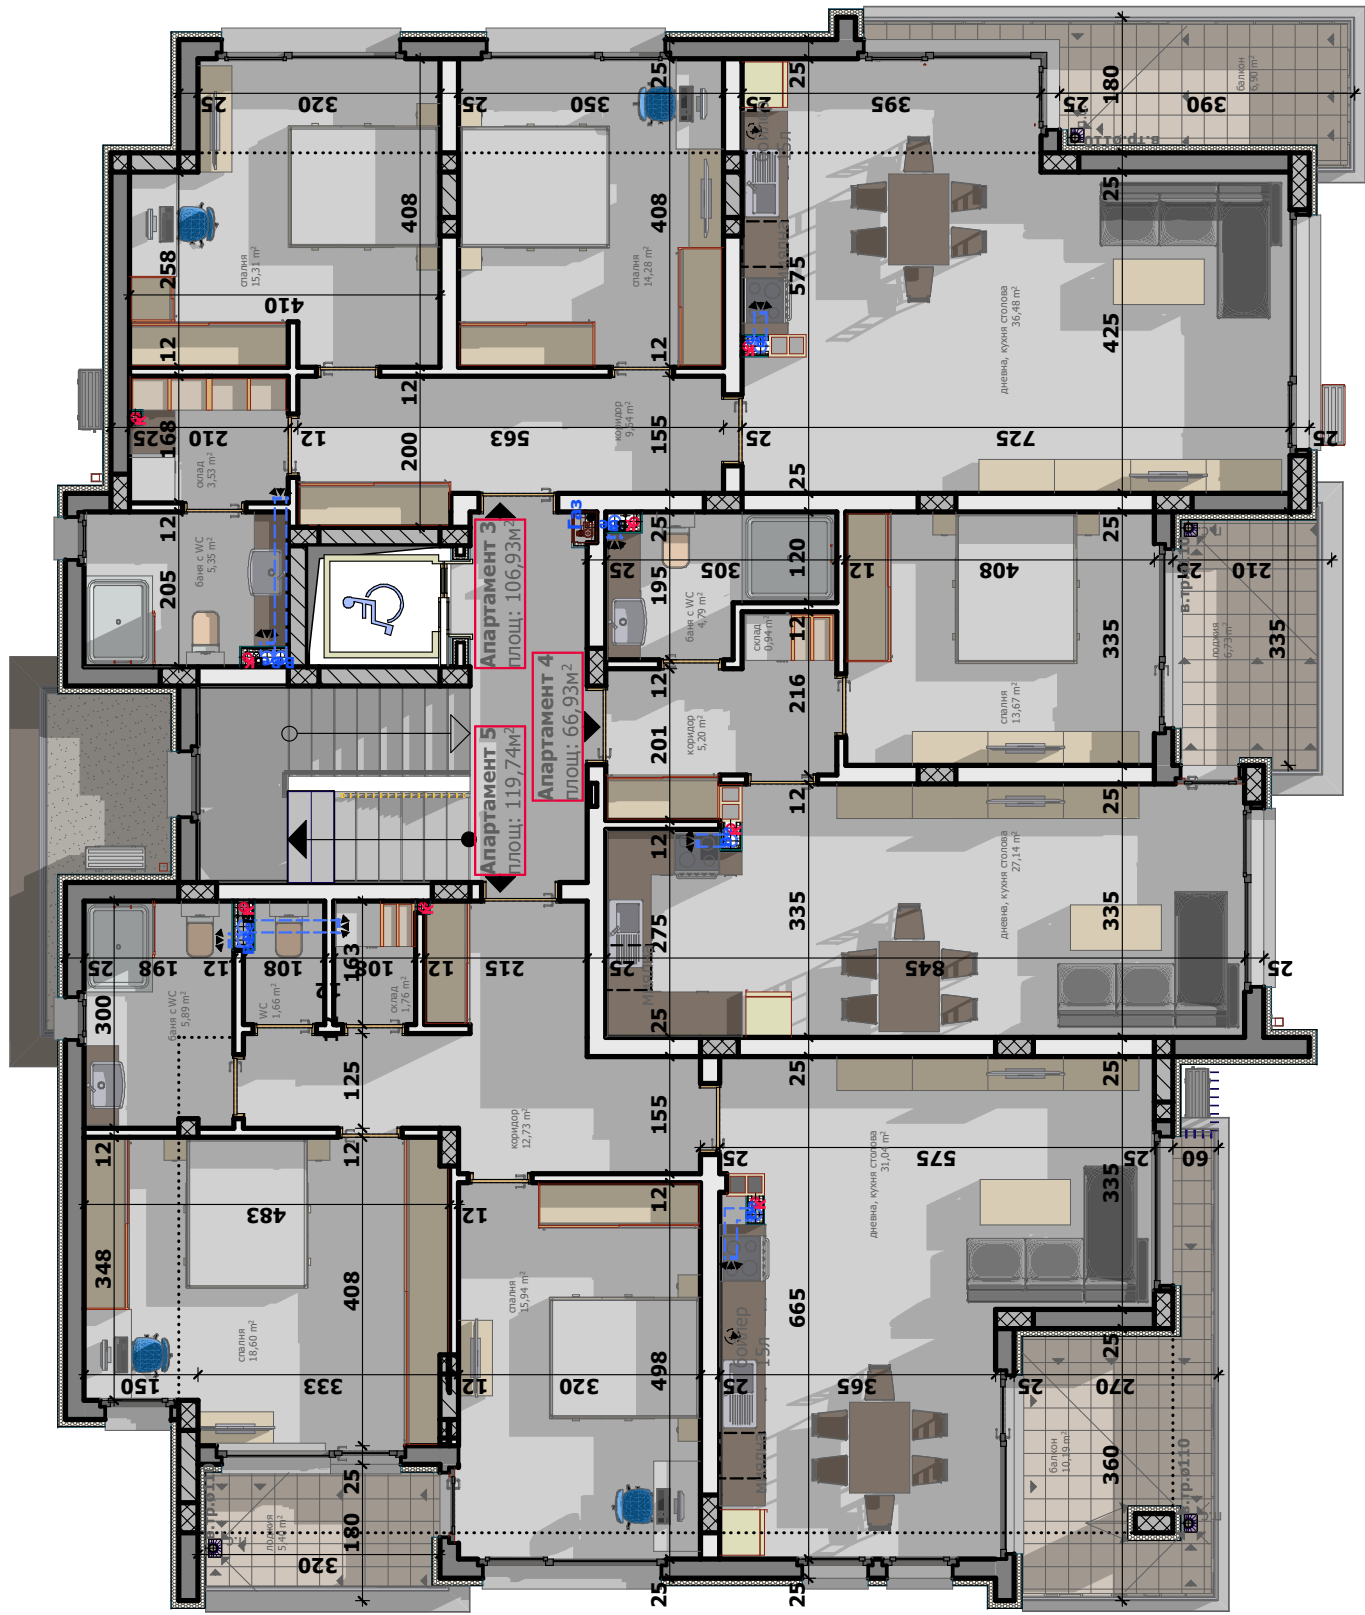
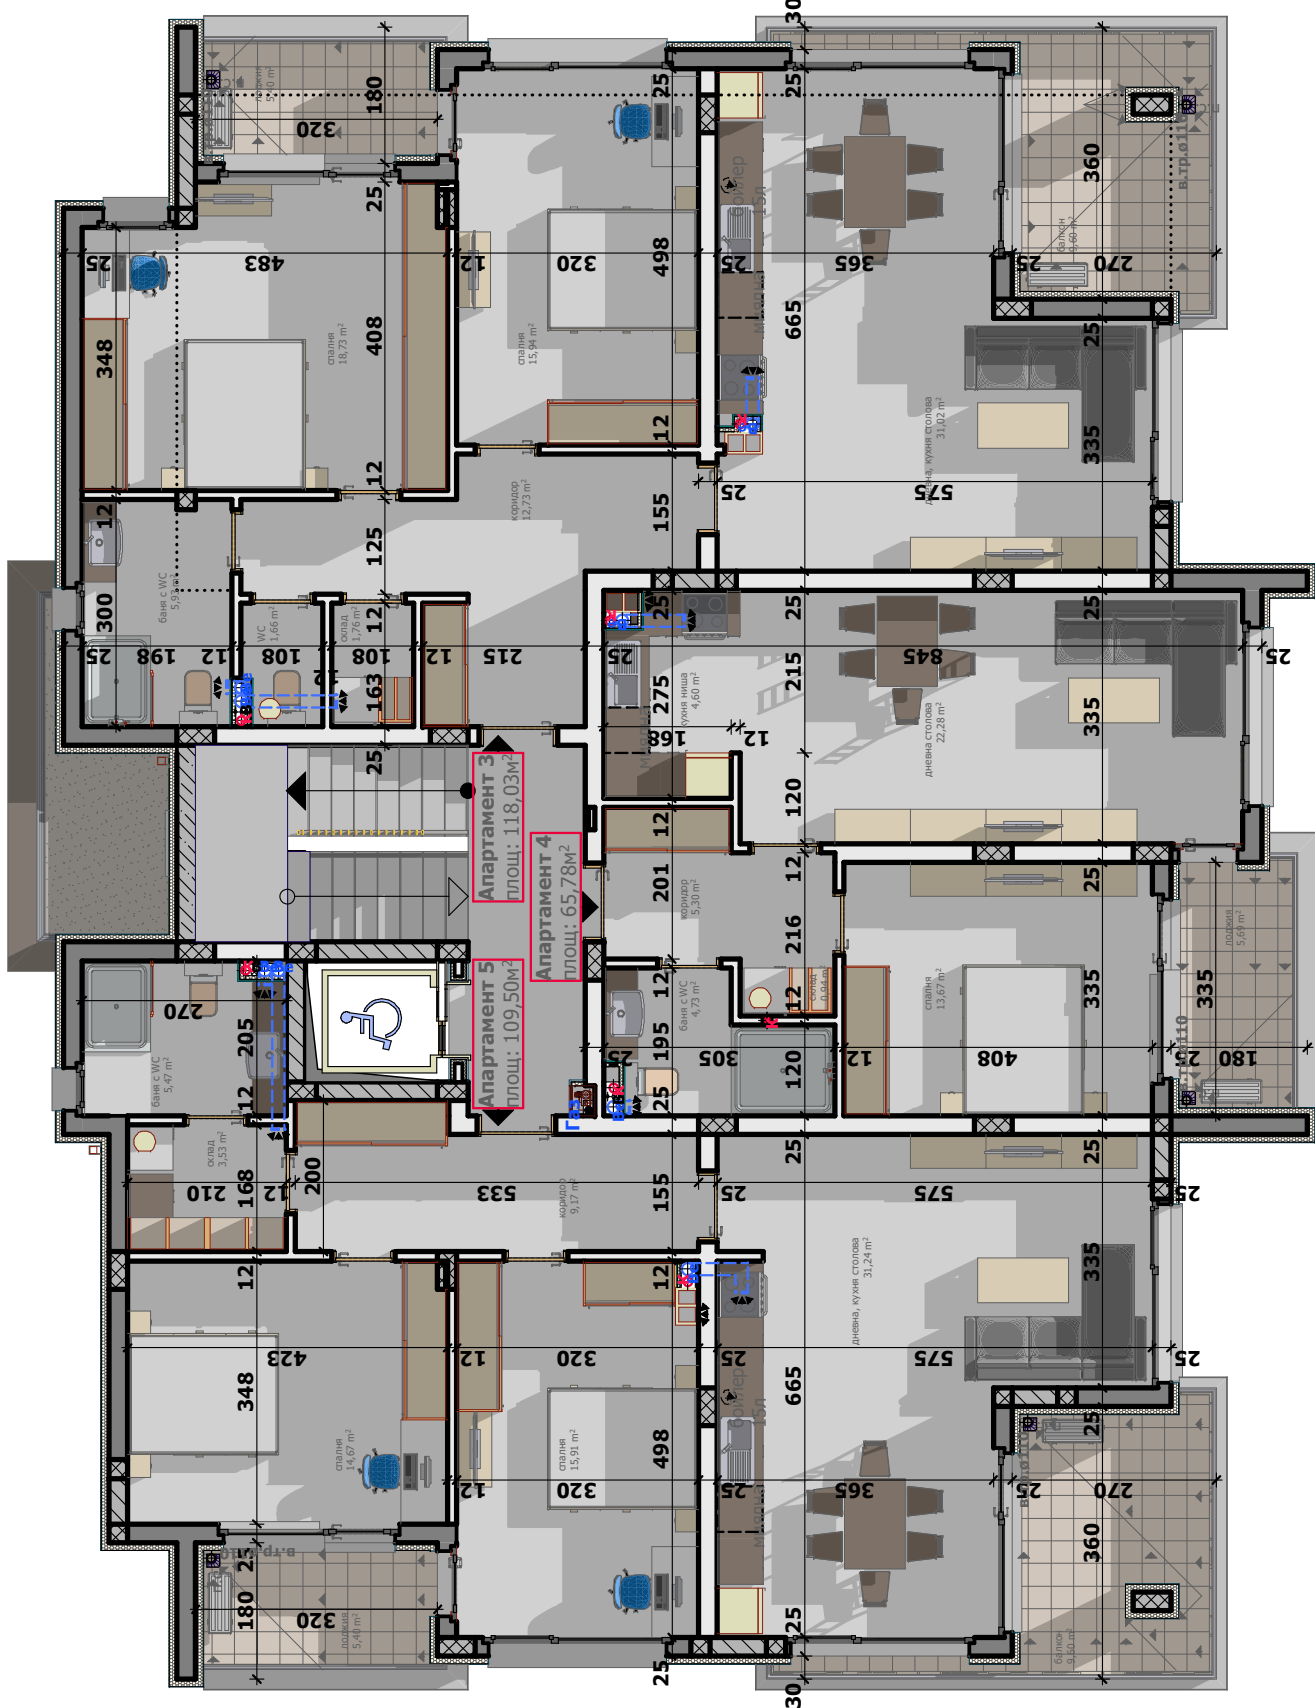


СТРАДА №2-РАЗПРЕДЕЛЕНИЕ етаж 2 Кота+2.97
М 1:100

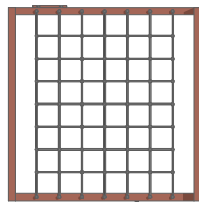

СТРАДА №3-РАЗПРЕДЕЛЕНИЕ етаж 2 Кота+2.97
М 1:100

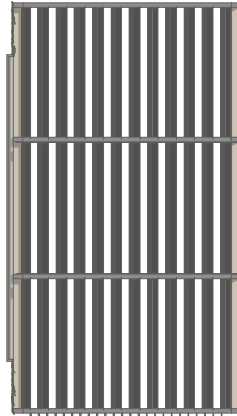

СТРАДА №4-РАЗПРЕДЕЛЕНИЕ етаж 2 Кота+2.97
М 1:100



ОБЪКТ: **ЖИЛИЩНИ СГРАДИ С ГАРАЖИ, ОФИСИ И АКУРНА ОГРАДА**
- ЕТАПНО в пп с мд. по КК 68850.513.7017, УПИ П-7017 кв.828,
по плана на гр.Стара Загора
Iви етап: Многофамилна жилищна сграда с гаражи №1
IIви етап: Многофамилна жилищна сграда с гаражи №2
IIIви етап: Многофамилна жилищна сграда с гаражи №3
ЧЕРТЕЖ: РАЗПРЕДЕЛЕНИЕ етаж 2 Кота+2.97
ЛИСТ: (5) 2
ДАТА:06/09/2023г. ФАЗА: ПП М 1:100
АДРЕС: гр.Стара Загора
ПРОЕКТАНТ ЧАСТ: Архитектура арх. Николай Ситев

ВЪЗЛОЖИТЕЛ:	Марияна Славова Каранешева
ИНВЕСТИТОР:	Мария Петрова Попова
ИНВЕСТИТОР:	"МЕД БЪЛГАРИКА СТРОИ" ЕООД

