


СТРАДА №2-РАЗПРЕДЕЛЕНИЕ етаж 4 Кота+8.91  
М 1:100

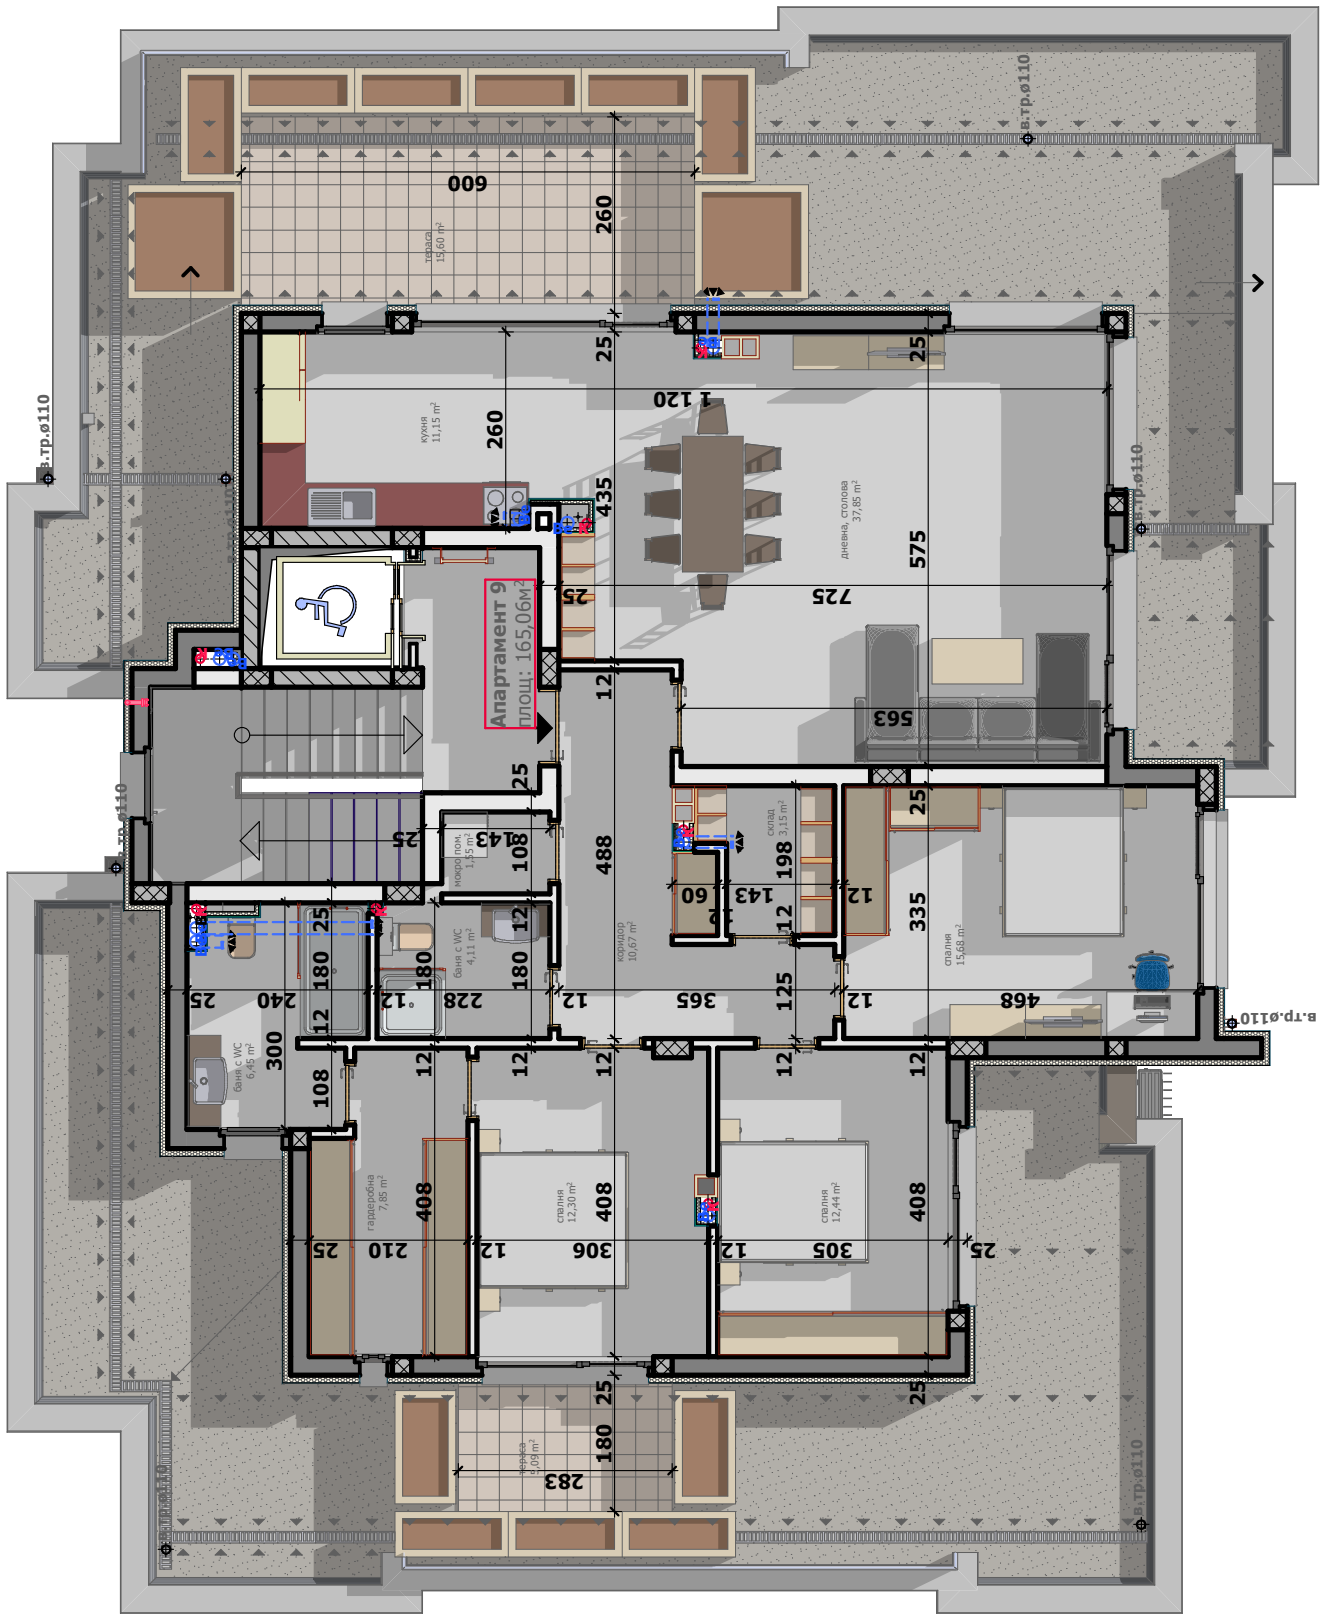

СТРАДА №3-РАЗПРЕДЕЛЕНИЕ етаж 4 Кота+8.91  
М 1:100



ОБЕКТ: **ЖИЛИЩНИ СГРАДИ с гаражи, офиси и ажурна ограда**  
- ЕТАПНО в пп с ид. по КК 68850.513.7017, УПИ П-7017 кв.828,  
по плана на гр.Стара Загора  
**1ви етап:** Многофамилна жилищна сграда с гаражи **№1**  
**2ри етап:** Многофамилна жилищна сграда с офиси и гаражи **№2**  
**3ти етап:** Многофамилна жилищна сграда с гаражи **№3**  
**ЧЕРТЕЖ:** РАЗПРЕДЕЛЕНИЕ етаж 4 Кота+8.91  
**ЛИСТ:** (5) 4. **ДАТА:** 06/09/2023г. **ФАЗА:** ПП **М** 1:100  
**АДРЕС:** гр.Стара Загора  
**ПРОЕКТАНТ ЧАСТ:** Архитектура арх. Николай Ситев

ВЪЗЛОЖИТЕЛ:	Марияна Славова Каранешева
ИНВЕСТИТОР:	Мария Петрова Попова
ИНВЕСТИТОР:	"МЕД Българска Строй" ЕООД

